

MAPA DO CEIŃW PROJEKTOWYCH
(powstaje w wyniku digitacji i wektoryzacji rostru mapy zasadniczej w skali 1:1000 uzupełniono pomiarem bezpośrednim w terenie)



Miasto (WES) Koszęcin, 240706, 2.00003
Jednostka EMD: Koszęcin, 240706, 2.00003
Karta mapy: Koszęcin, 240706, 2.00003
Mapa zasadnicza: Koszęcin, 240706, 2.00003
Miaro: WSKAZNIK KONTAKTOWY 86
WKS: 6642.1509.2020
SKALA: 1 : 500

Granice ewidencyjne działek nr 3141/20 i 3142/20 wniezione w oparciu o pomiar uzupełniony z dn. 03.11.2015 roku (operat WKS.6642.1180.2015). Pozostałe granice ewidencyjne nieruchomości wniezione w oparciu o mapę ewidencyjną gruntów – dane dotyczące tych granic nie spełniają wymagań określonych w obowiązujących standardach technicznych.

W granicach projektowanych inwestycji budowlanych na działce nr 3142/20 nie stwierdzono słuziskosci gruntowych.
UWAGA: Nie wyklucza się istnienia w terenie urządzeń podziemnych niewykazanych na niniejszej mapie.

Mapę wykonał:
w dniu 02.06.2021 r.

linia rozgraniczająca teren o różnym przeznaczeniu wg MPZP
nieprzekroczenie linii zabudowy wg MPZP
obwizująca linia zabudowy wg MPZP
oznaczenie określające przeznaczenie terenu wg MPZP

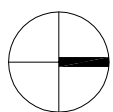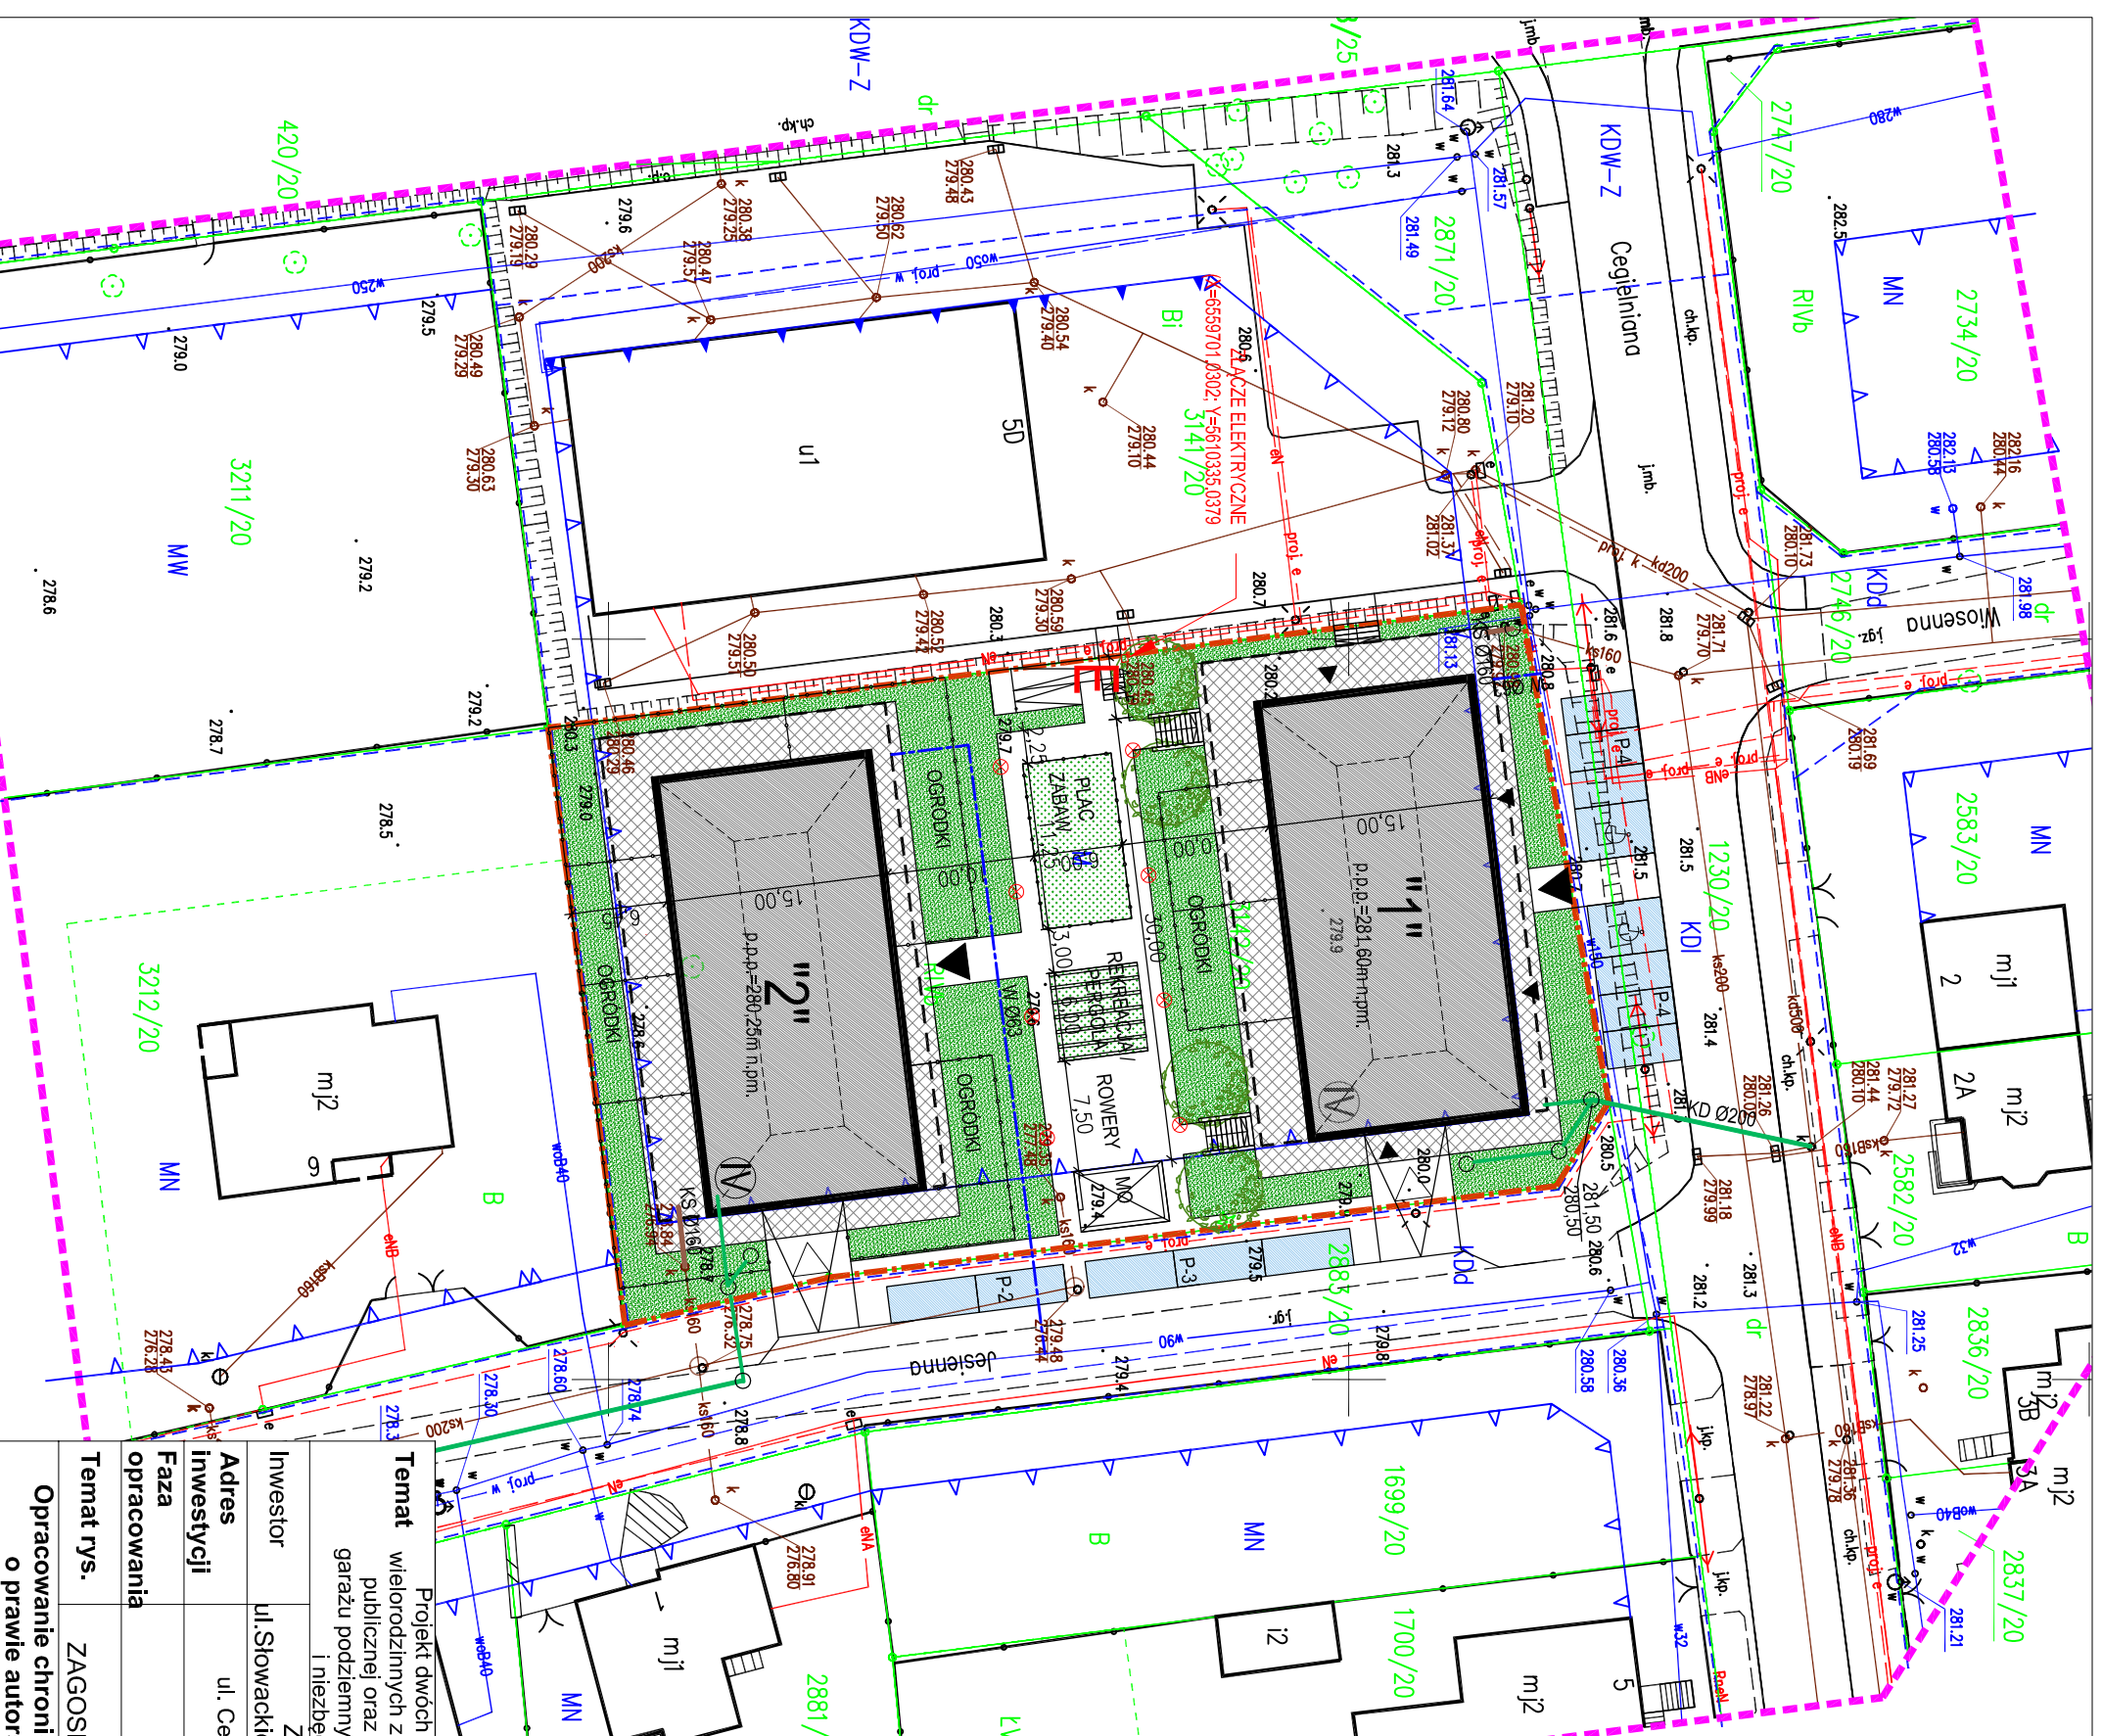

- | | |
|--|-----------------------------------|
| GRANICA TERENU OBLĘTEGO WNOSKEM | PRZYŁĄCZA I INSTALACJE ZEWNĘTRZNE |
| NERZERKACZALNA LINA ZABUDOWY WG MPZP | Eo |
| PROJEKTOWANY OBIEKT BUDOWLANY | ZŁĄCZE ENERGETYCZNE |
| PROJEKTOWANY OBIEKT BUDOWLANY - TARAS | W |
| TRAWNIK | PRZYŁĄCZE WODY WARIANT 'A' I 'B' |
| CHODNIK, PODŁAZY, TARASY | KD |
| ZWIĘR GRUBOZRANISTY | DESZCZOWIA |
| POWIERZCHNIA Z GEOKRATY / TARRANTU | KS |
| GŁÓWNE WEJŚCIA DO BUDYNKU | KANAŁIZACJA SANITARNA |
| WEJŚCIE DO LOKALU USŁUGOWYCH | |
| WIAZDO DO GARAŻU | |
| MEJSCA NA ODPAWY | |
| LI CZBA KONDYGNACJI | |
| POZIOM POSADOWIENIA PARTERU | |
| RZĘDZIA PROJEKTOWANIA | |
| PERGOLA STALOWA 60cm Z MIĘSCAMI DO SIEDZENIA | |
| OGRODZENIE PANELOWE H=1,40m | |
| MEJSCA POSTOJOWE 2,5x6,0m | |
| MEJSCA POSTOJOWE 3,6x6,0m (DLA OSÓB NIEPEŁNOSPRAWNYCH) | |
| OPRACA OŚWIETLENIA ZEWNĘTRZNA TERENU | |

<p>BIŁANS TERENU:</p> <ul style="list-style-type: none"> POWIERZCHNIA DZIAŁKI -2800 m² POWIERZCHNIA ZABUDOWY 900 m² POWIERZCHNIA UTWARDOWA 950 m² POWIERZCHNIA BIOLÓGICZNE CZYNNA 750 m² WSKAZNIK POWIERZCHNI BIOLÓG. CZYNNEJ 0,28 WSKAZNIK ZABUDOWY 0,35 LICZBA KONDYGNACJI 4 IŁOŚĆ MEJSC POSTOJOWYCH TERENOWYCH 13 	<p>Pro-Eko-Energia Sp. z o.o.</p> <p>Lubliniec 42-700, ul. Powstańców Śląskich 54</p>
---	---

Temat			Projekt dwóch budynków mieszkalnych wielorodzinnych z lokalami usług użyteczności publicznej oraz miejscami postojowymi w garażu podziemnym; z obsługą komunikacyjną i niezbędną infrastrukturą.		
Investor			ZNAK Investment Sp.z o.o., ul. Słowackiego 8/13, 42-300 Myszaków		
Adres Inwestycji			ul. Cegielniana, ul. Jesienna, 42-286 Koszęcin, działka nr 3142/20		
Faza opracowania			Projekt koncepcyjny		
Temat rys.			KONCEPCJA ZAGOSPODAROWANIA TERENU		
Opracowanie chronione prawnie. Reprodukacja bez zgody autorów jest zabroniona. Podstawa prawna: Ustawa o prawie autorskim i prawach pokrewnych z dnia 04.02.1994 (Dz.U. Nr 24 poz.83 z dnia 23.02.1994)					
Autorzy	mgr inż. arch. Szymon Biela nr upr. 39/SLOKKI/2018/II		Branża	Architektura	
Kierownik zespołu	inż. Józef Biela nr upr. Ar.VIII-7342/152/99		Rys.nr	1.A	
Data	wrzesień 2021		Data	wrzesień 2021	
Skala	1:500		Skala	1:500	